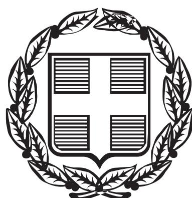


ΕΦΗΜΕΡΙΣ ΤΗΣ ΚΥΒΕΡΝΗΣΕΩΣ

ΤΗΣ ΕΛΛΗΝΙΚΗΣ ΔΗΜΟΚΡΑΤΙΑΣ

ΤΕΥΧΟΣ ΤΕΤΑΡΤΟ **Αρ. Φύλλου 149**

17 Μαρτίου 2000

ΠΕΡΙΕΧΟΜΕΝΑ

ΑΠΟΦΑΣΕΙΣ

ΑΝΑΚΟΙΝΩΣΕΙΣ

ΑΠΟΦΑΣΕΙΣ

Αριθ. 1011018/1291/Β0010 (1)

Καθορισμός ορίων αιγιαλού και δημιουργίας ζώνης παραλίας, στη θέση «Όρμος Μερσίνης» Άνω Μεράς νήσου Μυκόνου.

Ο ΥΠΟΥΡΓΟΣ ΟΙΚΟΝΟΜΙΚΩΝ

Έχοντας υπόψη:

1.- Τις διατάξεις των άρθρων 1 μέχρι & 7 του Α.Ν. 2344/1940 «περί αιγιαλού και παραλίας», όπως τροποποιήθηκε και συμπληρώθηκε με τις διατάξεις του άρθρου 13 του Ν. 1078/1980 και του άρθρου 23 του Ν. 1337/1983.

2.- Τις διατάξεις του Ν. 3200/55 «περί διοικητικής αποκέντρωσης όπως αυτές τροποποιήθηκαν και ισχύουν σήμερα με τα Ν.Δ. 532/79, Β.Δ. 704/70, Β.Δ. 705/70, Β.Δ. 192/72, Π.Δ. 71/84, Π.Δ. 347/86, Ν. 2026/92 και Π.Δ. 97/93.

3.- Τις διατάξεις του Ν.Δ.439/70 «περί συμπληρώσεως των διατάξεων περί αιγιαλού».

4.- Τις διατάξεις του άρθρου 20 Ν.719/77 «περί του τρόπου σύνταξης τοπογραφικών & υψομετρικών διαγραμμάτων από ιδιώτες μηχανικούς κ.λ.π.».

5.- Τις διατάξεις του άρθρου 100 του Π.Δ.284/88 «περί συγκροτήσεως μεταξύ άλλων και της Επιτροπής καθορισμού ορίων αιγιαλού και θέσεων αμμοληψίας.

6.- Την υπ' αριθμ.1078204/927/0006Α/6.8.1992 κοινή Υπουργική Απόφαση των Υπουργών Προεδρίας και Οικονομικών, με την οποία διατηρείται σε ισχύ η Επιτροπή καθορισμού ορίων αιγιαλού και θέσεων αμμοληψίας.

7.- Τις διατάξεις του άρθρου 19 παραγρ.5 Α.Ν. 2344/95, του άρθρου 52 παρ.6 Ν. 2218/94, του άρθρου 4 παρ.7 του Ν. 2240/94, δυνάμει των οποίων αρμοδιότητες του Υπουργείου Οικονομικών που είχαν μεταβιβασθεί στους Νομάρχες, ανήκουν στον Περ/κό Δ/ντή, σε συνδυασμό με αυτές του άρθρου 14 παρ.2 του Ν. 2399/96 με τις οποίες προβλέπεται η κατάργηση των θέσεων των Περ/κών Δ/ντών, οι αρμοδιότητες πλέον του οποίου περιήλθαν στο Γενικό Γραμματέα της Περιφέρειας και ασκούνται από τον Αναπληρωτή Περ/κό Δ/ντή.

8.- Τις διατάξεις του τέταρτου εδαφίου της παρ.2 του άρθρου 1 και της παρ.6 του ίδιου άρθρου του Ν. 2503/97 «Διοίκηση, οργάνωση, στελέχωση της Περιφέρειας, ρύθμιση θεμάτων για την τοπική αυτοδιοίκηση και άλλες διατάξεις (ΦΕΚ 107/Α΄), σύμφωνα με τις οποίες οι Περιφερειακές Υπηρεσίες του Υπουργείου Οικονομικών, που συγκροτούσαν την Περιφερειακή Διοίκηση του Νομού ή Νομαρχίας, δεν υπήχθησαν στην ενιαία οργανική μονάδα της Περιφέρειας, ούτε καταργήθηκαν, αλλά αποτελούν από 1.9.1997, Υπηρεσίες του Υπουργείου Οικονομικών.

9.- Την 1087903/1481/0006Β/28.8.97 απόφαση του Υπουργού Οικονομικών «περί μεταβίβασης αρμοδιοτήτων του Υπουργού Οικονομικών στους Προϊσταμένους των Περ/κών Υπηρεσιών του Υπουργείου Οικονομικών πλην Γ.Λ.Κ. και Γ.Χ.Κ.».

10.- Την από 1.10.1997 έκθεση της κατά το άρθρο 100 Π.Δ.284/88 αρμόδιας Επιτροπής καθορισμού ορίων αιγιαλού και παραλίας για τον καθορισμό ορίων αιγιαλού και δημιουργία ζώνης παραλίας στη θέση «Όρμος Μερσίνης» ν. Μυκόνου.

11.- Το από Ιούνιο 1997 τοπογραφικό διάγραμμα, κλίμακας 1:500, το οποίο συντάχθηκε από τον Τοπογράφο Μηχανικό Ι. Γεωργόπουλο και ελέγχθηκε ως προς την ακρίβεια της αποτύπωσης και θεωρήθηκε την 1.10.97 από τον Πολιτικό Μηχανικό Δημήτριο Δρυμπέτα, Δ/ντη ΤΥΔΚ.

12.- Τα υπ' αριθμ. 544.5/559/99/19.7.99 & 544.5/733/99/8.10.99 έγγραφο του Γενικού Επιτελείου Ναυτικού, με το οποίο συμφωνεί με τα καθορισμένα από την Επιτροπή όρια, αποφασίζει:

Την επικύρωση της από 1.10.97 έκθεσης της κατά το άρθρο 100 Π.Δ. 284/88 αρμόδιας Επιτροπής περί χάραξης των ορίων αιγιαλού και δημιουργία ζώνης παραλίας στη θέση «Όρμος Μερσίνης» ν. Μυκόνου, καθώς επίσης και το από Ιούνιο 1997 τοπογραφικό διάγραμμα κλίμακας 1:500, το οποίο συντάχθηκε από τον Τοπογράφο Μηχ/κό, Ι. Γεωργόπουλο και το οποίο ελέγχθηκε ως προς τη» ακρίβεια της αποτύπωσης και θεωρήθηκε την 1.10.1997 από τον Πολιτικό Μηχανικό, Δ. Δρυμπέτα, Δ/ντη ΤΥΔΚ όπως ορίζουν οι διατάξεις του Ν. 719/77.

Στο τοπογραφικό αυτό διάγραμμα καθορίσθηκε από την αρμόδια επιτροπή, η οριογραμμή του αιγιαλού με κόκκινη συνεχή πολυγωνική γραμμή, με στοιχεία 1, 2.3..........25.26.27.

Η οριογραμμή της παραλίας, με κρίτρινη συνεχή πολυγωνική γραμμή, με στοιχεία 1΄, 2΄ 3΄ .... 25΄,26΄,27΄. Τίθεται, ζώνη παραλίας 10μ. διότι δεν εξυπηρετούνται, οι σκοποί του άρθρου 7, παρ. Δ του ΑΝ2344/40.

Αποφαίνεται ότι, δεν υφίσταται παλαιός αιγιαλός. Η παρούσα απόφαση με έκθεση της Επιτροπής και το τοπογραφικό διάγραμμα, να δημοσιευθούν στην Εφημερίδα της Κυβερνήσεως.

Αθήνα, 22 Φεβρουαρίου 2000

Με εντολή Υπουργού
Ο Γενικός Γραμματέας
ΧΑΡΗΣ ΑΛΑΜΑΝΟΣ

ΕΚΘΕΣΗ ΕΠΙΤΡΟΠΗΣ ΚΑΘΟΡΙΣΜΟΥ
ΤΩΝ ΟΡΙΩΝ ΤΟΥ ΑΙΓΙΑΛΟΥ
(άρθρο 100 ΠΔ 284/98)

Δια τον καθορισμόν το πρώτον η επανακαθορισμόν των ορίων του αιγιαλού εις την περιοχή «ΟΡΜΟΣ ΜΕΡΣΙΝΗΣ» της κοινότητας ΑΝΩ ΜΕΡΑΣ Νήσου ΜΥΚΟΝΟΥ Νομαρχίας ΚΥΚΛΑΔΩΝ πρό της ιδιοκτησίας του ΚΑΡΟΛΟΥ ΦΙΞ.

Στην Μύκονο σήμερα 1.10.1997 οι υπογεγραμμένοι:

1) ΣΕΖΕΝΙΑΣ ΣΤΥΛΙΑΝΟΣ, Αν/της προϊστάμενος της Κτηματικής Υπηρεσίας της Νομαρχίας Κυκλάδων, ως Πρόεδρος.

2) ΠΑΣΣΑΛΗ ΕΥΘΥΜΙΑ, Αρχ. Μηχ. της Δ.Τ.Υ. Νομαρχίας Κυκλάδων ως μέλος, και

3) ΠΡΟΒΙΤΑΣ ΦΩΤΙΟΣ, Υπολιμενάρχης Μυκόνου, ως μέλος.

Αποτελούντες την επιτροπή καθορισμού των ορίων αιγιαλού σύμφωνα με το άρθρο 100 του Π.Δ. 284/88 και της εντολής του προέδρου της, μετέβησαν επιτόπου εις την προαναφερθείσα περιοχή σήμερα 1.10.1997, και λαβόντες υπόψη:

1) Την από 15.7.19997 αίτηση του ΚΑΡΟΛΟΥ ΦΙΞ δια της οποίας ζητείται η καθορισμός των ορίων αιγιαλού εις την ανωτέρω περιοχή.

2) Το υπό του Ιωάν. Γεωργόπουλου-Τοπ. Μηχ/κού, συνταχθέν τον Ιούνιο του 1977, τοπογραφικόν και υψομετρικόν διάγραμμα εις μία (1) πινακίδα κλίμακας 1:500, ελεγμένο δια την ακρίβεια της αποτύπωσης υπό της Αρχιτ. Μηχ/κού ΠΑΣΣΑΛΗ ΕΥΘΥΜΙΑΣ την 1.10.1997 και θεωρηθέν υπό της ΔΤΥΝ την 1.10.1997, ως το άρθρο 20 του Ν. 719/77 ορίζει.

3) Τας διατάξεις του ΑΝ 2344/40 ως ούτος ετροποιήθη ως και την προς τούτο σχετική Δικαστηριακή και Διοικητική Νομολογία.

4) Την αντίληψη που σχηματίσαμε από την επιτόπου μετάβασή μας όσον αφορά στο πλάτος της βρεχόμενης ζώνης της ξηράς και στην μορφολογία του εδάφους της ζώνης αυτής, που κυρίως αποτελείται από βραχώδεις εκτάσεις εκτός από δύο μικρές αμμώδεις παραλίες που βρίσκονται στο Νοτιανατολικό και Βορειανατολικό τμήμα της ακτής, και με την εμπειρία μας σαν επιτροπή.

5) Τα έγγραφα ΓΕΝ 544.5/559/99/19.7.1999 και 544.5/733/99/9.10.1999, αποφασίζουμε:

1. Καθορίζεται πάνω στο προαναφερθέν διάγραμμα υψομετρικής οριζοντιογραφίας.

α) Η οριογραμμή του αιγιαλού με κόκκινη συνεχή πολυγωνική γραμμή υπό τα στοιχεία (1, 2, 3, ...25, 26, 27).

β) Η οριογραμμή της παραλίας με κίτρινη συνεχή πολυγωνική γραμμή υπό τα στοιχεία (1΄, 2΄, 3΄, ...25΄, 26΄, 27΄).

2. Αποφαίνεται ότι δεν υφίσταται παλαιός αιγιαλός.

3. Όλες οι κορυφές της πολυγωνικής του αιγιαλού και παραλίας εξηρτήθηκαν από το κρατικό δίκτυο ΓΥΣ.

4. Τίθεται ζώνη παραλίας πλάτους 10 μέτρων διότι δεν εξυπηρετούνται οι σκοποί του άρθρου 7, παρ. Δ του ΑΝ 2344/40 σε συνδιασμό με το Δ 3774/970/24.7.1983 έγγραφο Υπ. Οικονομικών Δ/νση Δημ. Κτημάτων.


Η Επιτροπή


Ο Πρόεδρος Τ.Υ. Αν. Προϊστάμενος
Κτηματικής Υπηρεσίας Νομαρχίας Κυκλάδων
ΣΤ. ΣΕΖΕΝΙΑΣ


Τα μέλη Τ.Υ.

Αρχιτ. Μηχ/κός Δ.Τ.Υ.
Νομαρχίας Κυκλάδων
ΕΥΘΥΜΙΑ ΠΑΣΣΑΛΗ

Υπολιμενάρχης Μυκόνου
ΦΩΤΙΟΣ ΠΡΟΒΙΤΑΣ

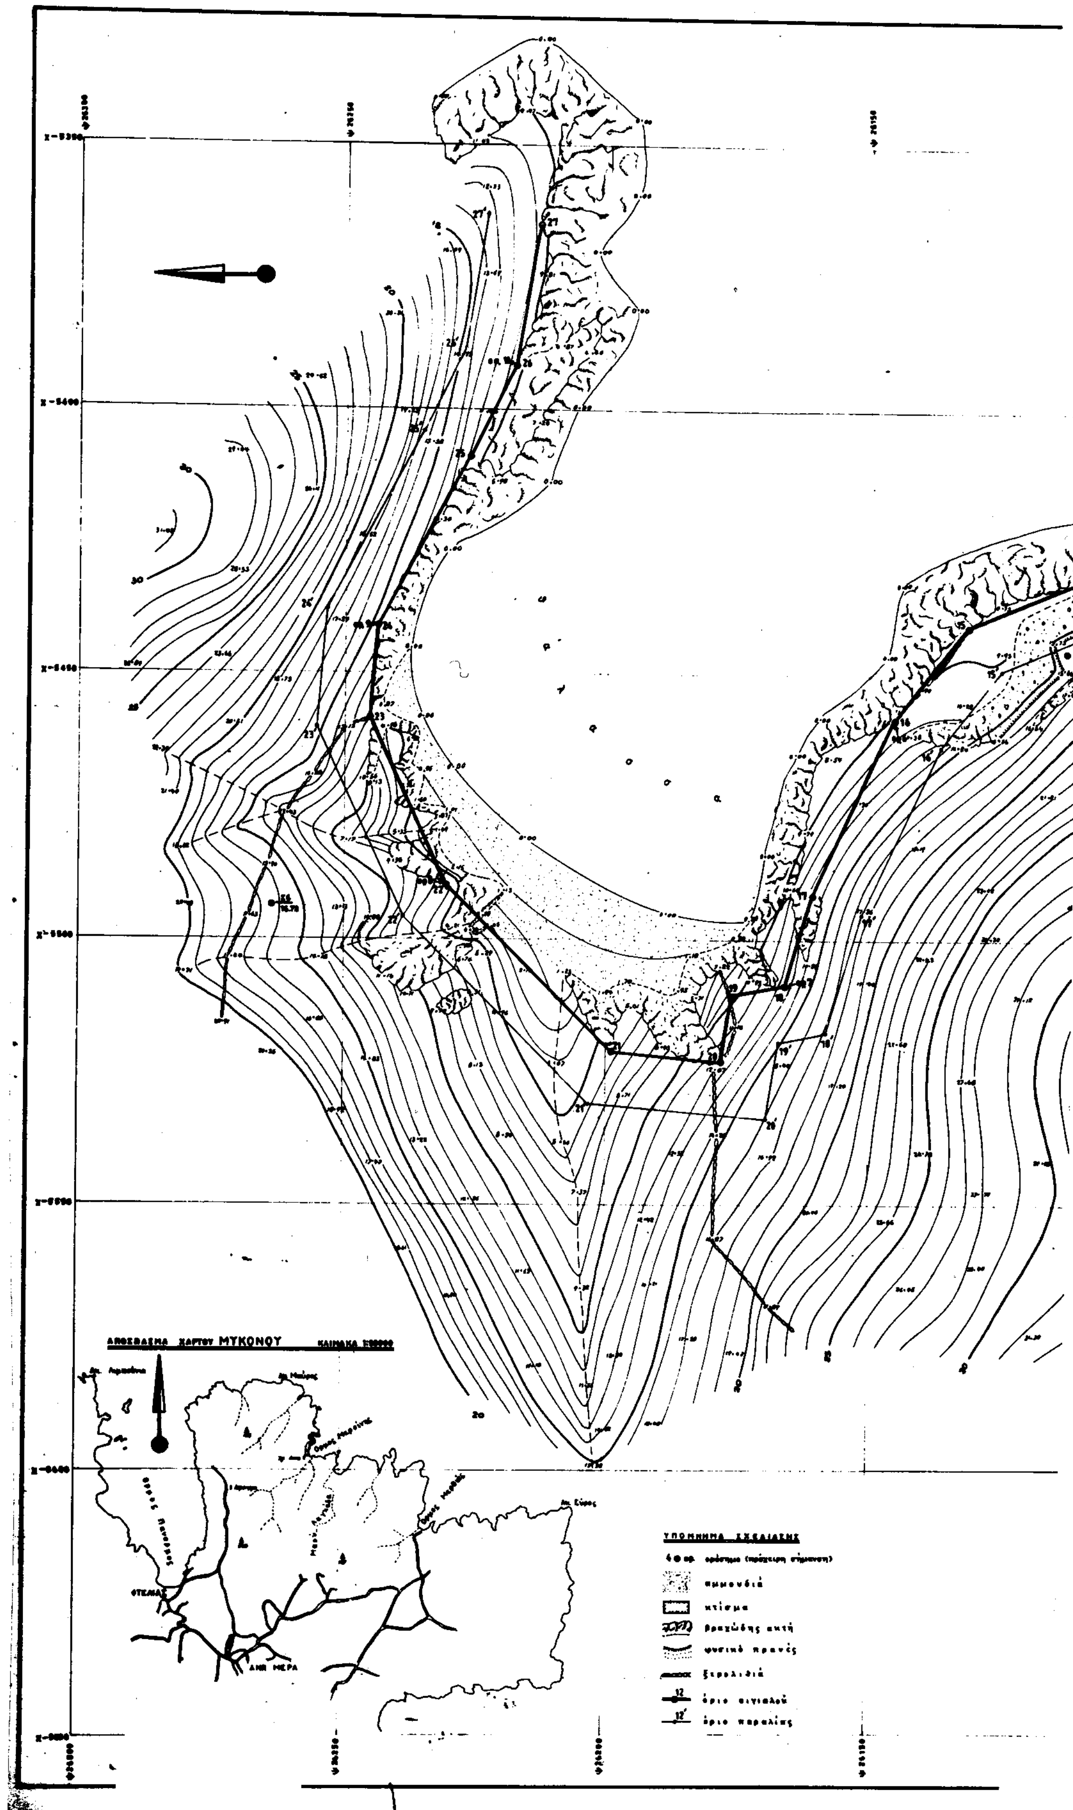
ΑΠΟΣΠΑΣΜΑ ΧΑΡΤΟΥ ΜΥΚΟΝΟΥ
ΑΝΩ ΜΕΡΑ
ΥΠΟΜΝΗΜΑ ΣΧΕΔΙΑΣΗΣ
ορόσημο (πρόχειρη σήμανση)
αμμουδιά
κτίσμα
βραχώδης ακτή
φυσικό πρανές
ξερολιθιά
όριο αιγιαλού
όριο παραλίας

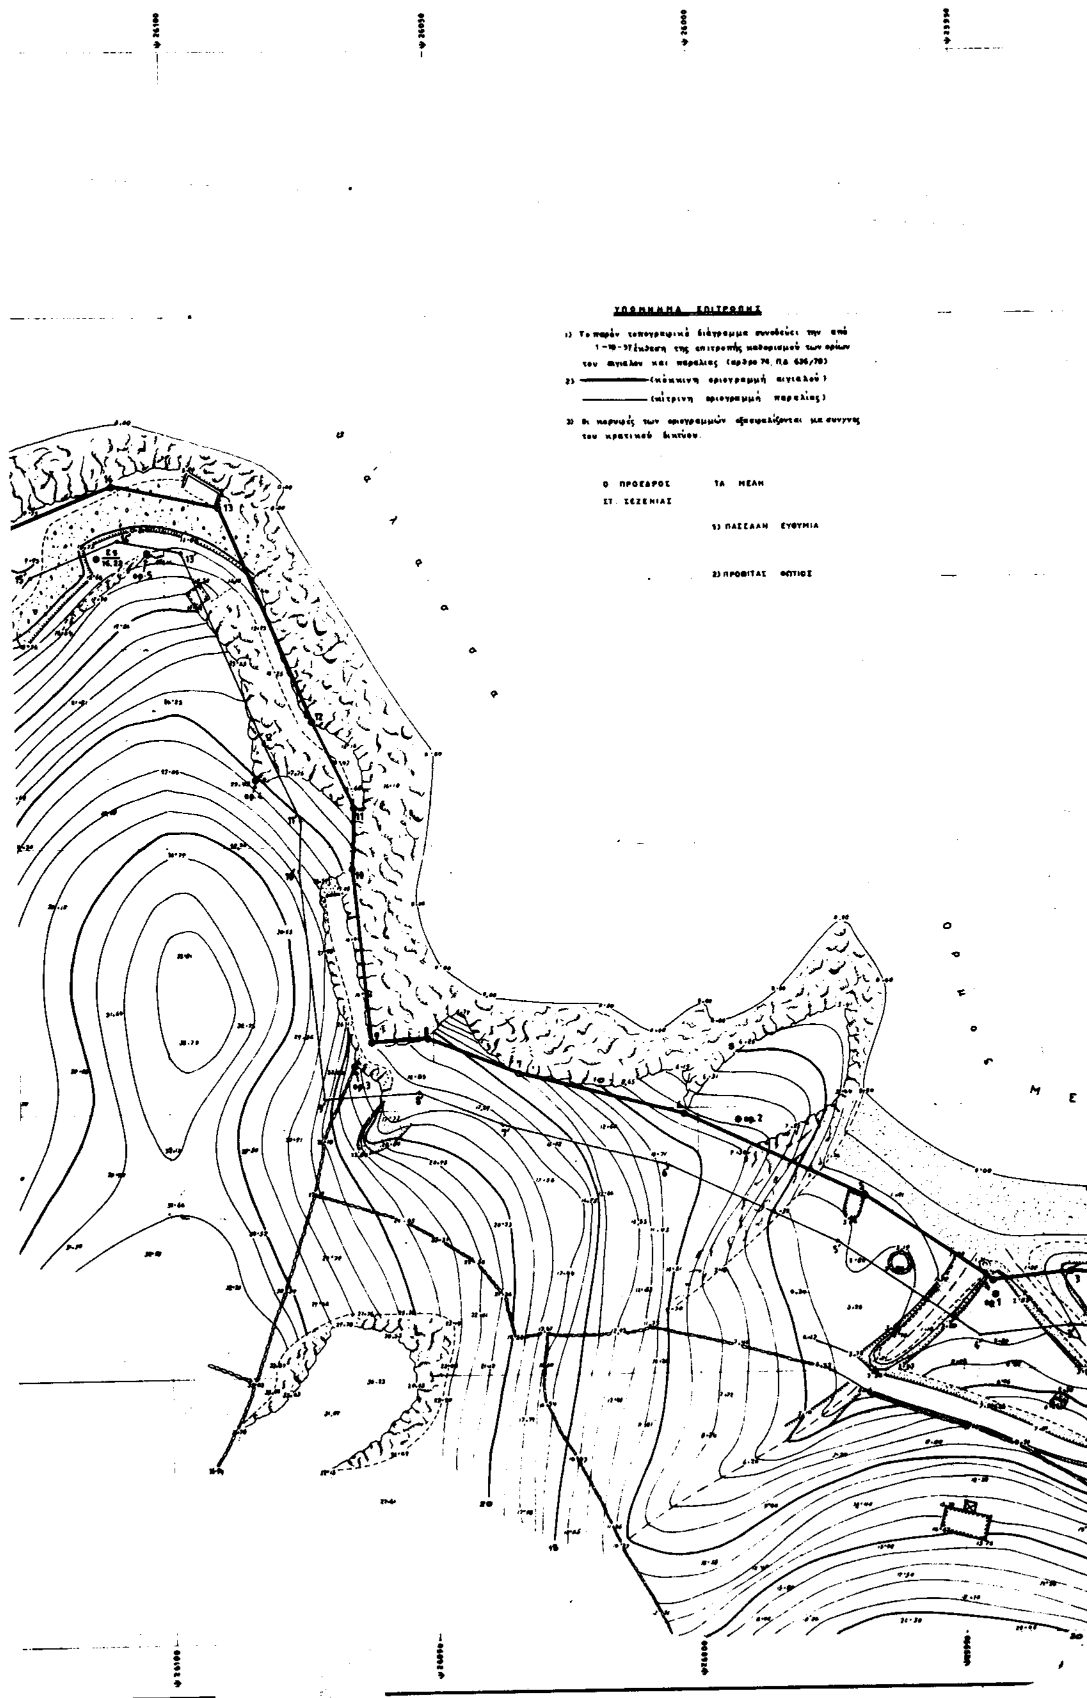
ΥΠΟΜΝΗΜΑ ΕΠΙΤΡΟΠΗΣ
1) Το παρόν τοπογραφικό διάγραμμα συνοδεύει την από 1-10-97 ένδειξη της επιτροπής καθορισμού των ορίων του αιγιαλού και παραλίας (άρθρο 74, Π.Δ. 636/70)
2) (κόκκινη οριογραμμή αιγιαλού)
(κίτρινη οριογραμμή παραλίας)
3) Οι κορυφές των οριογραμμών εξασφαλίζονται με συνηνής του κρατικού δικτύου.
Ο ΠΡΟΕΔΡΟΣ
ΣΤ. ΣΕΖΕΝΙΑΣ
ΤΑ ΜΕΛΗ
1) ΠΑΣΣΑΛΗ ΕΥΘΥΜΙΑ
2) ΠΡΟΦΗΤΑΣ ΦΩΤΙΟΣ

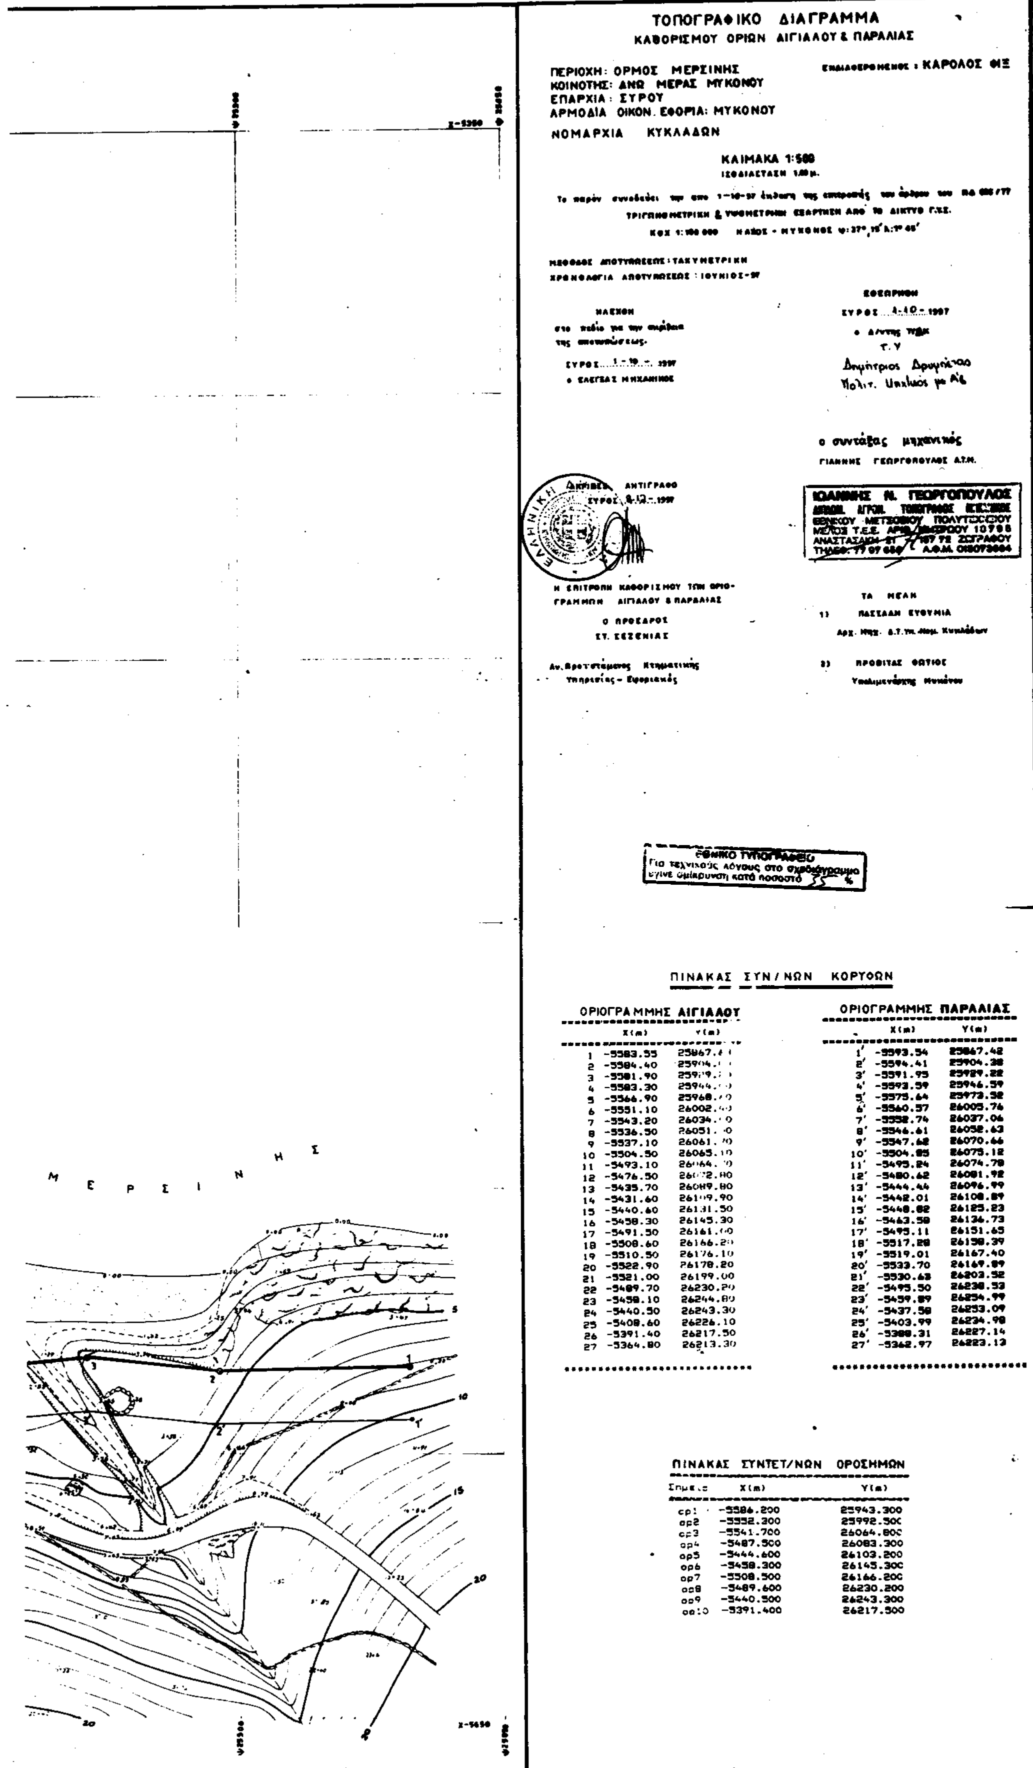

ΤΟΠΟΓΡΑΦΙΚΟ ΔΙΑΓΡΑΜΜΑ
ΚΑΘΟΡΙΣΜΟΥ ΟΡΙΩΝ ΑΙΓΙΑΛΟΥ & ΠΑΡΑΛΙΑΣ

ΕΝΔΙΑΦΕΡΟΜΕΝΟΣ: ΚΑΡΟΛΟΣ ΦΙΞ

ΠΕΡΙΟΧΗ: ΟΡΜΟΣ ΜΕΡΣΙΝΗΣ
ΚΟΙΝΟΤΗΣ: ΑΝΩ ΜΕΡΑΣ ΜΥΚΟΝΟΥ
ΕΠΑΡΧΙΑ: ΣΥΡΟΥ
ΑΡΜΟΔΙΑ ΟΙΚΟΝ. ΕΦΟΡΙΑ: ΜΥΚΟΝΟΥ
ΝΟΜΑΡΧΙΑ ΚΥΚΛΑΔΩΝ

ΚΛΙΜΑΚΑ 1:500
ΙΣΟΔΙΑΣΤΑΣΗ 1.00 μ.

Το παρόν συνοδεύει την από 1-10-97 έκθεση της επιτροπής του άρθρου του ΠΔ [illegible]/77
ΤΡΙΓΩΝΟΜΕΤΡΙΚΗ & ΥΨΟΜΕΤΡΙΚΗ ΕΞΑΡΤΗΣΗ ΑΠΟ ΤΟ ΔΙΚΤΥΟ Γ.Υ.Σ.
ΚΦΧ 1:100 000 ΝΑΞΟΣ - ΜΥΚΟΝΟΣ φ:37°,15' λ:1° 45'

ΜΕΘΟΔΟΣ ΑΠΟΤΥΠΩΣΕΩΣ: ΤΑΧΥΜΕΤΡΙΚΗ
ΧΡΟΝΟΛΟΓΙΑ ΑΠΟΤΥΠΩΣΕΩΣ: ΙΟΥΝΙΟΣ-97

ΗΛΕΓΧΘΗ
στο πεδίο για την ακρίβεια
της αποτυπώσεως.
ΣΥΡΟΣ 1-10-1997
Ο ΕΛΕΓΞΑΣ ΜΗΧΑΝΙΚΟΣ

ΘΕΩΡΗΘΗ
ΣΥΡΟΣ 1-10-1997
Ο Δ/ντης ΤΥΔΚ
Τ.Υ
Δημήτριος Δρυμήτσος
Πολιτ. Μηχανικός με Α'β

Ο συντάξας μηχανικός
ΓΙΑΝΝΗΣ ΓΕΩΡΓΟΠΟΥΛΟΣ Α.Τ.Μ.

ΙΩΑΝΝΗΣ Ν. ΓΕΩΡΓΟΠΟΥΛΟΣ
ΔΙΠΛΩΜ. ΑΓΡΟΝ. ΤΟΠΟΓΡΑΦΟΣ ΜΗΧΑΝΙΚΟΣ
ΕΘΝΙΚΟΥ ΜΕΤΣΟΒΙΟΥ ΠΟΛΥΤΕΧΝΕΙΟΥ
ΜΕΛΟΣ Τ.Ε.Ε. ΑΡΙΘ. ΜΗΤΡΩΟΥ 10798
ΑΝΑΣΤΑΣΑΚΗ 21 157 72 ΖΩΓΡΑΦΟΥ
ΤΗΛΕΦ. 77 97 658 Α.Φ.Μ. 018073664

ΑΚΡΙΒΕΣ ΑΝΤΙΓΡΑΦΟ
ΣΥΡΟΣ 4-12-1997

ΕΛΛΗΝΙΚΗ

Η ΕΠΙΤΡΟΠΗ ΚΑΘΟΡΙΣΜΟΥ ΤΩΝ ΟΡΙΟΓΡΑΜΜΩΝ ΑΙΓΙΑΛΟΥ & ΠΑΡΑΛΙΑΣ
Ο ΠΡΟΕΔΡΟΣ
ΣΤ. ΣΕΖΕΝΙΑΣ
Αν. Προϊστάμενος Κτηματικής Υπηρεσίας - Εφοριακός

ΤΑ ΜΕΛΗ
1) ΠΑΣΣΑΛΗ ΕΥΘΥΜΙΑ
Αρχ. Μηχ. Δ.Τ.Υπ. Νομ. Κυκλάδων
2) ΠΡΟΒΙΤΑΣ ΦΩΤΙΟΣ
Υπολιμενάρχης Μυκόνου

ΕΘΝΙΚΟ ΤΥΠΟΓΡΑΦΕΙΟ
Για τεχνικούς λόγους στο σχεδιάγραμμα έγινε σμίκρυνση κατά ποσοστό 55 %

ΠΙΝΑΚΑΣ ΣΥΝ/ΝΩΝ ΚΟΡΥΦΩΝ

ΟΡΙΟΓΡΑΜΜΗΣ ΑΙΓΙΑΛΟΥ

	X(m)	Y(m)
1	-5583.55	25867.4[illegible]
2	-5584.40	25904.[illegible]
3	-5581.90	259[illegible]9.[illegible]
4	-5583.30	25944.[illegible]
5	-5566.90	25968.[illegible]
6	-5551.10	26002.[illegible]
7	-5543.20	26034.[illegible]
8	-5536.50	26051.[illegible]
9	-5537.10	26061.[illegible]
10	-5504.50	26065.10
11	-5493.10	26064.[illegible]
12	-5476.50	260[illegible]2.80
13	-5435.70	26089.80
14	-5431.60	26109.90
15	-5440.60	26131.50
16	-5458.30	26145.30
17	-5491.50	26161.00
18	-5508.60	26166.20
19	-5510.50	26176.10
20	-5522.90	26178.20
21	-5521.00	26199.00
22	-5489.70	26230.20
23	-5458.10	26244.80
24	-5440.50	26243.30
25	-5408.60	26226.10
26	-5391.40	26217.50
27	-5364.80	26213.30

ΟΡΙΟΓΡΑΜΜΗΣ ΠΑΡΑΛΙΑΣ

	X(m)	Y(m)
1'	-5593.54	25867.42
2'	-5594.41	25904.38
3'	-5591.95	25929.22
4'	-5593.59	25946.59
5'	-5575.64	25973.52
6'	-5560.57	26005.76
7'	-5558.74	26037.06
8'	-5546.61	26052.63
9'	-5547.68	26070.66
10'	-5504.85	26075.12
11'	-5495.24	26074.78
12'	-5480.62	26081.92
13'	-5444.44	26096.99
14'	-5442.01	26108.89
15'	-5448.82	26125.23
16'	-5463.58	26134.73
17'	-5495.11	26151.65
18'	-5517.28	26158.39
19'	-5519.01	26167.40
20'	-5533.70	26169.89
21'	-5530.63	26203.52
22'	-5495.50	26238.53
23'	-5459.89	26254.99
24'	-5437.58	26253.09
25'	-5403.99	26234.98
26'	-5388.31	26227.14
27'	-5362.97	26223.13

ΠΙΝΑΚΑΣ ΣΥΝΤΕΤ/ΝΩΝ ΟΡΟΣΗΜΩΝ

Σημείο	X(m)	Y(m)
op1	-5586.200	25943.300
op2	-5552.300	25992.500
op3	-5541.700	26064.800
op4	-5487.500	26083.300
op5	-5444.600	26103.200
op6	-5458.300	26145.300
op7	-5508.500	26166.200
op8	-5489.600	26230.200
op9	-5440.500	26243.300
op10	-5391.400	26217.500

Αριθμ. 318 (2)

Κήρυξη αναδασωτέας έκτασης 1.835 στρεμ. στη θέση «Παντελή Κοτρώνι» Δημοτικού Διαμερίσματος Κουτρούφων Δήμου Β. Κυνουρίας Ν. Αρκαδίας.

Ο ΓΕΝΙΚΟΣ ΓΡΑΜΜΑΤΕΑΣ
ΠΕΡΙΦΕΡΕΙΑΣ ΠΕΛΟΠΟΝΝΗΣΟΥ

Έχοντας υπόψη:

1. Τις διατάξεις περί Διοικητικής αποκέντρωσης όπως τροποποιήθηκε και συμπληρώθηκε μεταγένεστερα με το Ν.Δ. 532/70.

2. Τις διατάξεις του άρθρου 117 παρ. 3 του Συντάγματος.

3. Τις διατάξεις του Ν. 998/97 «Περί προστασίας των Δασών, κ.λ.π. και ειδικότερα: α) του άρθρου 41 παρ. I, β) του άρθρου 38 παρ. I.

4. Τις διατάξεις του Υπουργείου Γεωργίας:
α) 160417/1180/8.7.1980, β) 182447/3049/24.9.1980.

5. Την αριθμ. 300/11.2.2000 πρόταση του Δασαρχείου Κυνουρίας με την οποία προτείνεται κήρυξη της έκτασης που αναφέρεται στο θέμα ως αναδασωτέας.

6. Τις διατάξεις του άρθρου 2 παρ. 1 Ν. 2503/1997 «Διοίκηση-Οργάνωση στελέχωση της Περιφέρειας, ρύθμιση θεμάτων για την Τοπική Αυτ/ση και άλλες διατάξεις», αποφασίζουμε:

Κηρύσσουμε αναδασωτέα με σκοπό την φυσική αποκατάσταση της ανωτέρω εκτάσεως που καταστράφηκε από πυργαγιά, την δημόσια δασική έκταση εμβαδού ενός στρέμματος και οκτακοσίων τριάντα πέντε τετραγωνικών μέτρων (1.835) στρεμ. που βρίσκεται στη θέση «Παντελή Κοτρώνι» Δημοτικού Διαμερίσματος Κουτρούφων Δήμου Β. Κυνουρίας Ν. Αρκαδίας και προσδιορίζεται από τα στοιχεία ΤΜΗΜΑ 1ο: 1-2-3-4-1 και ΤΜΗΜΑ 2ο: 1-2-3-4-1-.

Έχει όρια:

ΤΜΗΜΑ 1ο
Ανατολικά: Δρόμος
Δυτικά: Δημόσια Δασική έκταση
Βόρεια: Δημόσια Δασική έκταση
Νότια: Δρόμος

ΤΜΗΜΑ 2ο
Ανατολικά: Δρόμος
Δυτικά: Δρόμος
Βόρεια: Δημόσια Δασική έκταση
Νότια: Δημόσια Δασική έκταση και Ρέμα, όπως φαίνεται στο συνημμένο διάγραμμα που αποτελεί αναπόσπαστο μέρος της απόφασης αυτής.

Η απόφαση αυτή να δημοσιευθεί στην Εφημερίδα της Κυβερνήσεως.

Τρίπολη, 18 Φεβρουαρίου 2000


Ο Γενικός Γραμματέας Περιφέρειας
ΑΝΤΩΝΗΣ ΜΑΤΣΙΓΚΟΣ

ΤΟΠΟΓΡΑΦΙΚΟ ΔΙΑΓΡΑΜΜΑ

ΚΑΕΙΣΑΣ ΔΗΜΟΣΙΑΣ ΔΑΣΙΚΗΣ ΕΚΤΑΣΕΩΣ
ΣΤΗ ΘΕΣΗ: "Παττελή κοτρώνι" ΔΗΜ. ΔΙΑΜ. ΚΟΥΤΡΟΥΦΩΝ
ΔΗΜΟΥ Β. ΚΥΝΟΥΡΙΑΣ

ΕΜΒΑΔΟΥ: ΤΜΗΜΑ 1 : 1.140 m²
ΤΜΗΜΑ 2 : 695 m²

ΣΤΟΙΧΕΙΑ ΠΕΡΙΜΕΤΡΟΥ: ΤΜΗΜΑ 1 : (1-2-3-4-1)
ΤΜΗΜΑ 2 : (1΄-2΄-3΄-4΄-1΄)

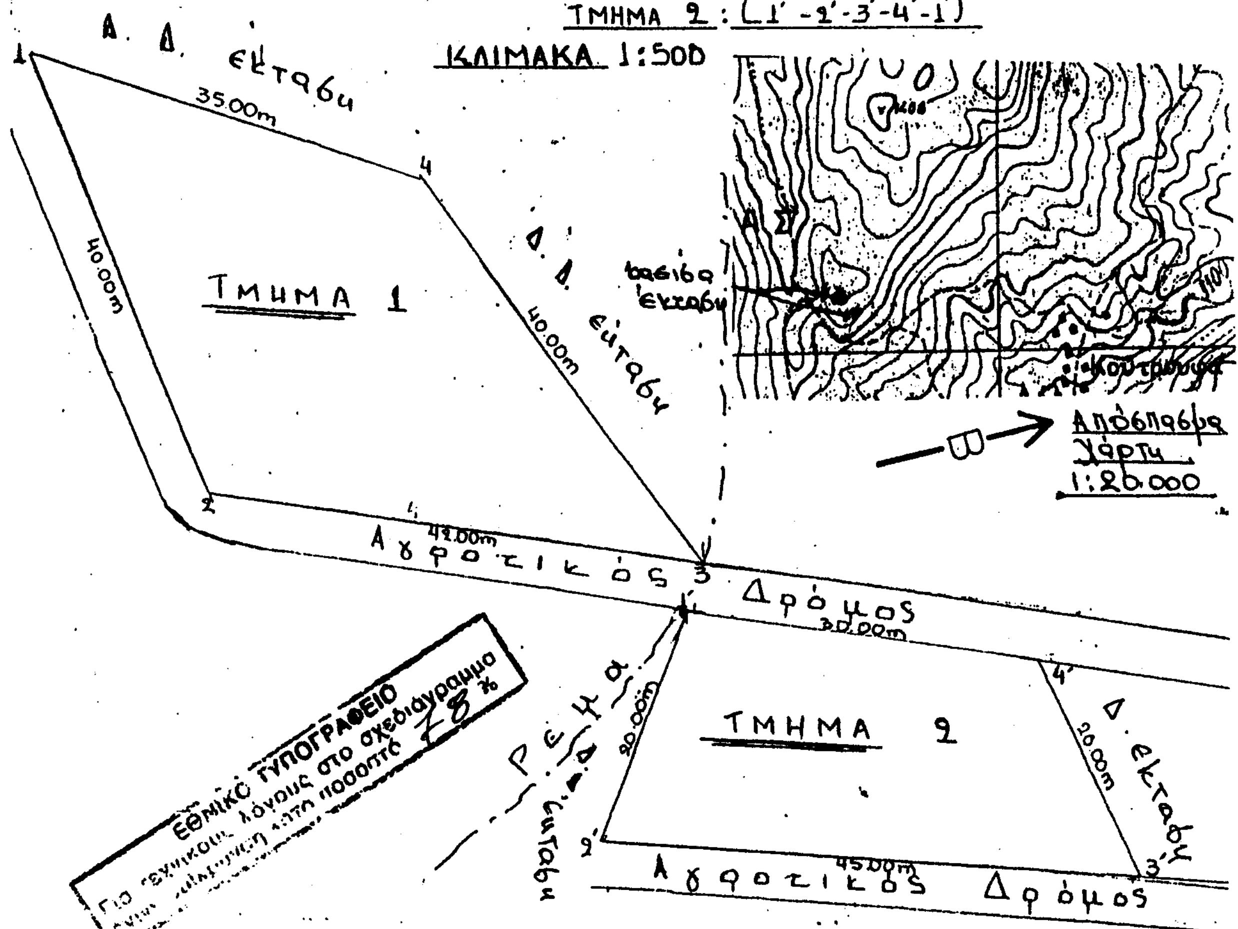

Η συντάκτρια
ΚΟΣ... ΕΛΕΝΗ
ΔΑΣΟΠΟΝΟΣ

Άστρος 11-2-2000
Ο ΔΑΣΑΡΧΗΣ
ΔΑΣΟΛΟΓΟΣ

Τρίπολη 18-2-2000
Ο Δ/ντής Δασών Αρκ/ας
Ν. Πιερράκος
Δασολόγος

Τρίπολη 18-2-2000
Ο Γ.Γ.Π.Π.
ΑΝΤΩΝΗΣ ΜΑΤΣΙΓΚΟΣ

ΑΝΑΚΟΙΝΩΣΕΙΣ

(3)

Συμπληρωματική παρακατάθεση ποσού 5.443.280 δρχ. ως αποζημίωση θιγόμενης ιδιοκτησίας, που απαλλοτριώθηκε για την κατασκευή 1ου τμήματος αγωγού ομβρίων υδάτων ρέματος Ευπυρίδων στο Δήμο Άνω Λιοσίων.

Ο ΔΙΕΥΘΥΝΤΗΣ ΜΕΛΕΤΩΝ ΤΗΣ ΕΥΔΑΠ

Έχοντας υπόψη:

1) Τις διατάξεις του Ν.Δ. 797/71 περί αναγκαστικών απαλλοτριώσεων, (Φ.Ε.Κ. 1/Α'/71.).

2) Τις διατάξεις του άρθρου 28 του Ν.1068/80 «περί συστάσεως ενιαίου φορέα Ύδρευσης - Αποχέτευσης Πρωτεύουσας» Α 736 (Φ.Ε.Κ.190/Δ/80.

3) Την απόφαση με αριθμό Δ12/0/35681/1.11.95 του Υ.ΠΕ.ΧΩ.ΔΕ. με την οποία κηρύχθηκε η απαλλοτρίωση έκτασης 7.748 μ² στους Δήμους Καματερού - Ζεφυρίου - Άνω Λιοσίων για την κατασκευή του 1ου τμήματος αγωγού ομβρίων υδάτων ρέματος Ευπυρίδων.

4) Το με αρ.996/Δ/95 Φ.Ε.Κ. εγκρίσεως στο οποίο δημοσιεύθηκε η πιο πάνω απόφαση.

5) Την 11818/24.2.1999 απόφαση του Διοικ. Συμβουλίου της ΕΥΔΑΠ, με την οποία εγκρίθηκε η παρακατάθεση ποσού των 5.443.280 μετά α) τη διόρθωση της αποζημίωσης της οικίας (2.160.000 δργ.) και β) την με αρ. 4234/98 απόφαση του Εφετείου Αθηνών, για την αποζημίωση απομένοντας τμήματος ιδιοκτησίας με αρ. 17 και μείωση της τιμής μιάς συκιάς κατά 10.000 δρχ. (3.283.280δρχ.) στο Δήμο Άνω Λιοσίων για την κατασκευή του 1ου τμήματος αγωγού ομβρίων υδάτων ρέματος Ευπυρίδων.

6) Τον από 10.12.1998 πίνακα συμπληρωματικής παρακατάθεσης αποζημίωσης που συντάχθηκε μετά την με αριθμό 4234/98 απόφαση του Εφετείου Αθηνών.

7) Τον κτηματολογικό διάγραμμα με αρ.Α 736 και τον πίνακα της απαλλοτρίωσης, ανακοινώνουμε:

Στα πρόσωπα που έχουν ή αξιώνουν εμπράγματα δικαιώματα στα απαλ/θέντα ακίνητα, ότι το ποσόν της αποζημίωσης έχει παρακατατεθεί στο Ταμείο Παρακαταθηκών και Δανείων Αθηνών καυ εκδόθηκε το με αρ. 4734/5.5.99 γραμμάτιο παρακαταθήκης για το ποσό των 5.443.280δρχ. (ΠΕΝΤΕ ΕΚΑΤΟΜΜΥΡΙΑ ΤΕΤΡΑΚΟΣΙΕΣ ΣΑΡΑΝΤΑ ΤΡΕΙΣ ΧΙΛΙΑΣΕΣ ΔΙΑΚΟΣΙΕΣ ΟΓΔΟΝΤΑ ΔΡΧ.).

Αθήνα, 18 Φεβρουαρίου 2000

Ο Διευθυντής Μελετών

Ι. ΠΑΣΣΙΟΣ

(4)

Συμπληρωματική παρακατάθεση ποσού 45.861.850 δρχ. ως αποζημίωση θιγομένων ιδιοκτησιών, που ααπαλλοτριώθηκαν για τη κατασκευή αγωγού Φ 450 στη θέση «ΠΥΡΟΒΟΛΕΙΑ» Σαλαμίνας.

Ο ΔΙΕΥΘΥΝΤΗΣ ΜΕΛΕΤΩΝ ΤΗΣ ΕΥΔΑΠ

Έχοντας υπόψη:

1) Τις διατάξεις του Ν.Δ.797/71 περί αναγκαστικών απαλλοτριώσεων, (Φ.Ε.Κ. 1/Α'/71.).

2) Τις διατάξεις του άρθρου 28 του Ν. 1068/80 «περί συστάσεως ενιαίου φορέα Ύδρευσης - Αποχέτευσης Πρωτεύουσας» Α' 736 (Φ.Ε.Κ.190/Δ/80).

3) Την απόφαση με αριθμό Δ12/α/Φ ΕΥΔΑΠ 31200/9.3.93 του Υ.ΠΕ.ΧΩ.ΔΕ. με την οποία κηρύχθηκε η απαλλοτρίωση έκτασης 910 μ² για την κατασκευή του τροφοδοτικού αγωγού Φ. 450 στην περιοχή «Πυροβολεία» Σαλαμίνας από την ΕΥΔΑΠ.

4) Το με αρ. 252/Δ/93 Φ.Ε.Κ. εγκρίσεως στο οποίο δημοσιεύθηκε η πιο πάνω απόφαση.

5) Την απόφαση του Δ.Σ. της ΕΥΔΑΠ με αρ. 12179/13.10.1999 με την οποία εγκρίθηκε η συμπληρωματική παρακατάθεση ποσού 45.861.850 δρχ.

1ον. Για την πρόσθετη αποζημίωση των εναπομεινάντων τμημάτων των απαλλατριωθέντων ιδιοκτησιών, λόγω μείωσης της αξίας τους. (Απόφαση 3082/97 του Μονομελούς Πρωτοδικείου Πειραιά).

2ον. Για τμήμα 237,20 μ² που προέκυψε μετά την από 23.4.98 έκθεση κτηματογράφησης, με την οποία προέκυψε ότι η απαλλοτρίωση είναι 1.147,20 μ², ενώ είχαν κηρυχθεί 910 μ².

6) Τον από 8/6/1999 πίνακα παρακατάθεσης.

7) Το κτηματολογικό διάγραμμα ΤΔ 257 της ΕΥΔΑΠ, σε κλίμακα 1:1000, ανακοινώνουμε:

Στα πρόσωπα που έχουν ή αξιώνουν εμπράγματα δικαιώματα στα απαλ/θέντα ακίνητα, ότι το ποσόν της αποζημίωσης έχει παρακατατεθεί στο Ταμείο Παρακαταθηκών και Δανείων ΑΘΗΝΩΝ και εκδόθηκε το με αρ. 4986/1.12.1999 γραμμάτιο παρακαταθήκης για το ποσό των 45.861.850 δρχ. (σαράντα πέντε εκατομμύρια οκτακόσιες εξήντα μία χιλιάδες οκτακόσιες πενήντα δρχ.).

Αθήνα, 18 Φεβρουαρίου 2000

Ο Διευθυντής Μελετών

Ι. ΠΑΣΣΙΟΣ

ΑΠΟ ΤΟ ΕΘΝΙΚΟ ΤΥΠΟΓΡΑΦΕΙΟ